


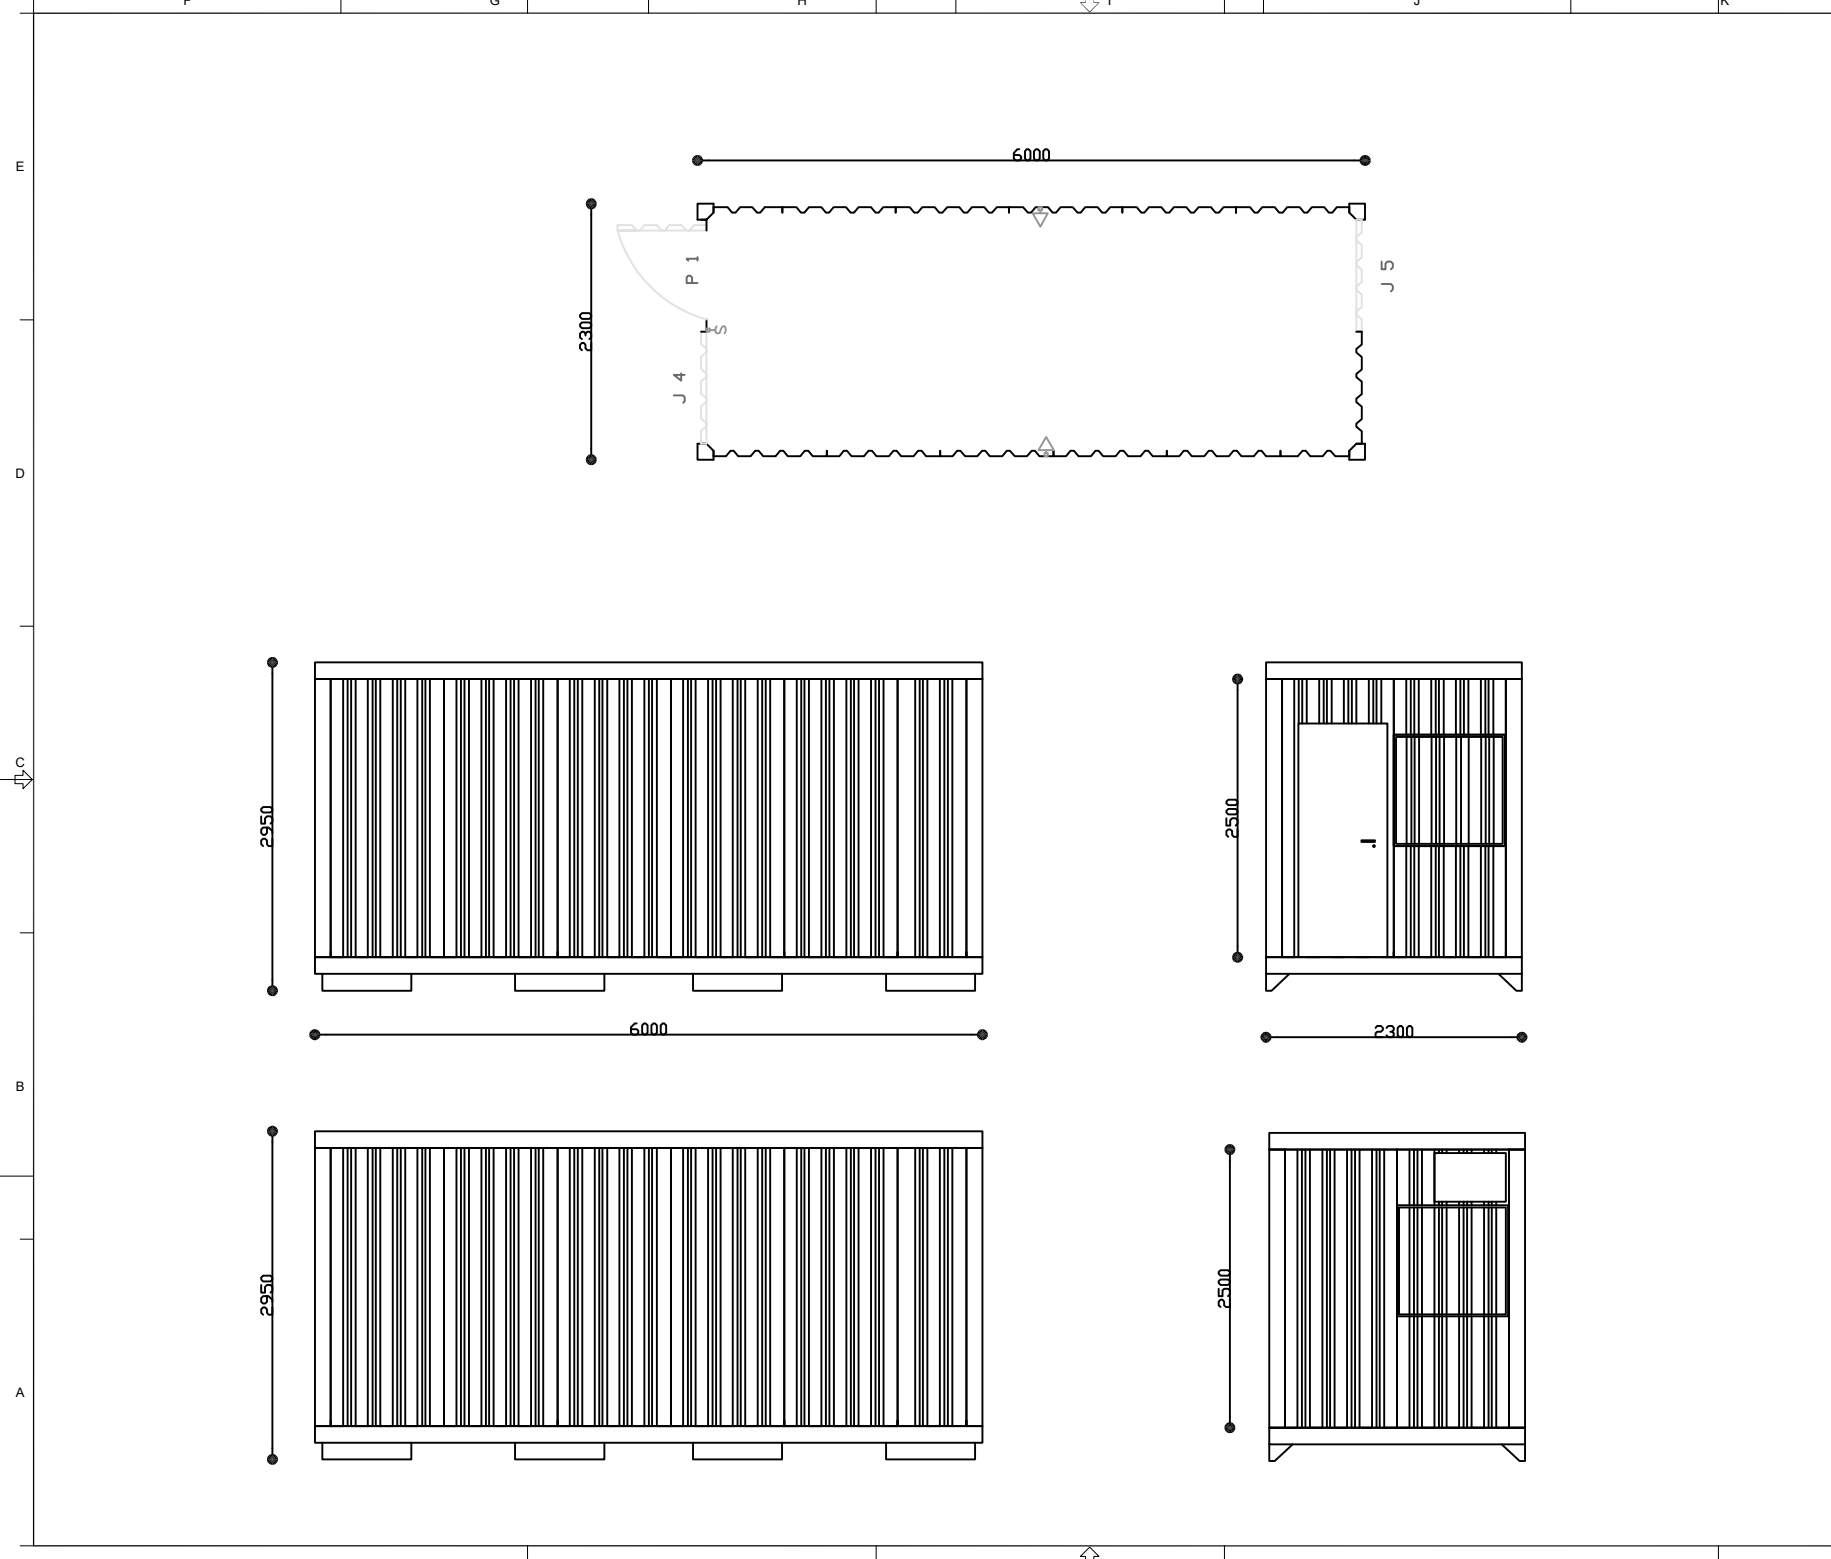

DOCUMENTOS DE REFERÊNCIA

NOTAS GERAIS

1 - TODAS AS DIMENSÕES EM MILÍMETROS, EXCETO ONDE INDICADO EM CONTRÁRIO

LEGENDA

P 1 - PORTA EM CHAPA DE AÇO GALVANIZADO 0,80 x 2,10 M

J 4 - JANELA TIPO MAXIM-AR EM CHAPA DE AÇO 1,00 X 1,00 M

J 5 - JANELA TIPO MAXIM-AR 1,00 X 1,00 M E ESCOTILHA 0,70 X 0,50 M EM CHAPA DE AÇO GALVANIZADO

- TOMADA 2P+T A 0,30 M DO PISO

- INTERRUPTOR A 1,10 M DO PISO

ÓRGÃO

LIBERADO ☐ NÃO LIBERADO ☐

LIBERADO SE INCLUIDOS OS COMENTÁRIOS ☐

POR

DATA: / /

PLANTA DE SITUAÇÃO

0	EMISSÃO ORIGINAL	16/11/12				
REV.	DESCRIÇÃO	DATA	EXEC.	VERIF.	APROV.	



EMICON

Empresa Mineira de Container

CONTRATANTE

ARQ. ELETRÔNICO

CLIENTE


PROGRAMA

ÁREA

TÍTULO

MODELO ALMOXARIFADO GALVANIZADO

PROJETO	EXEC.	VERIF.	APROV.
ESCALA	INDICADA	DESENHO	FOLHA 01 de 01
CORPORATIVA			
DATA			

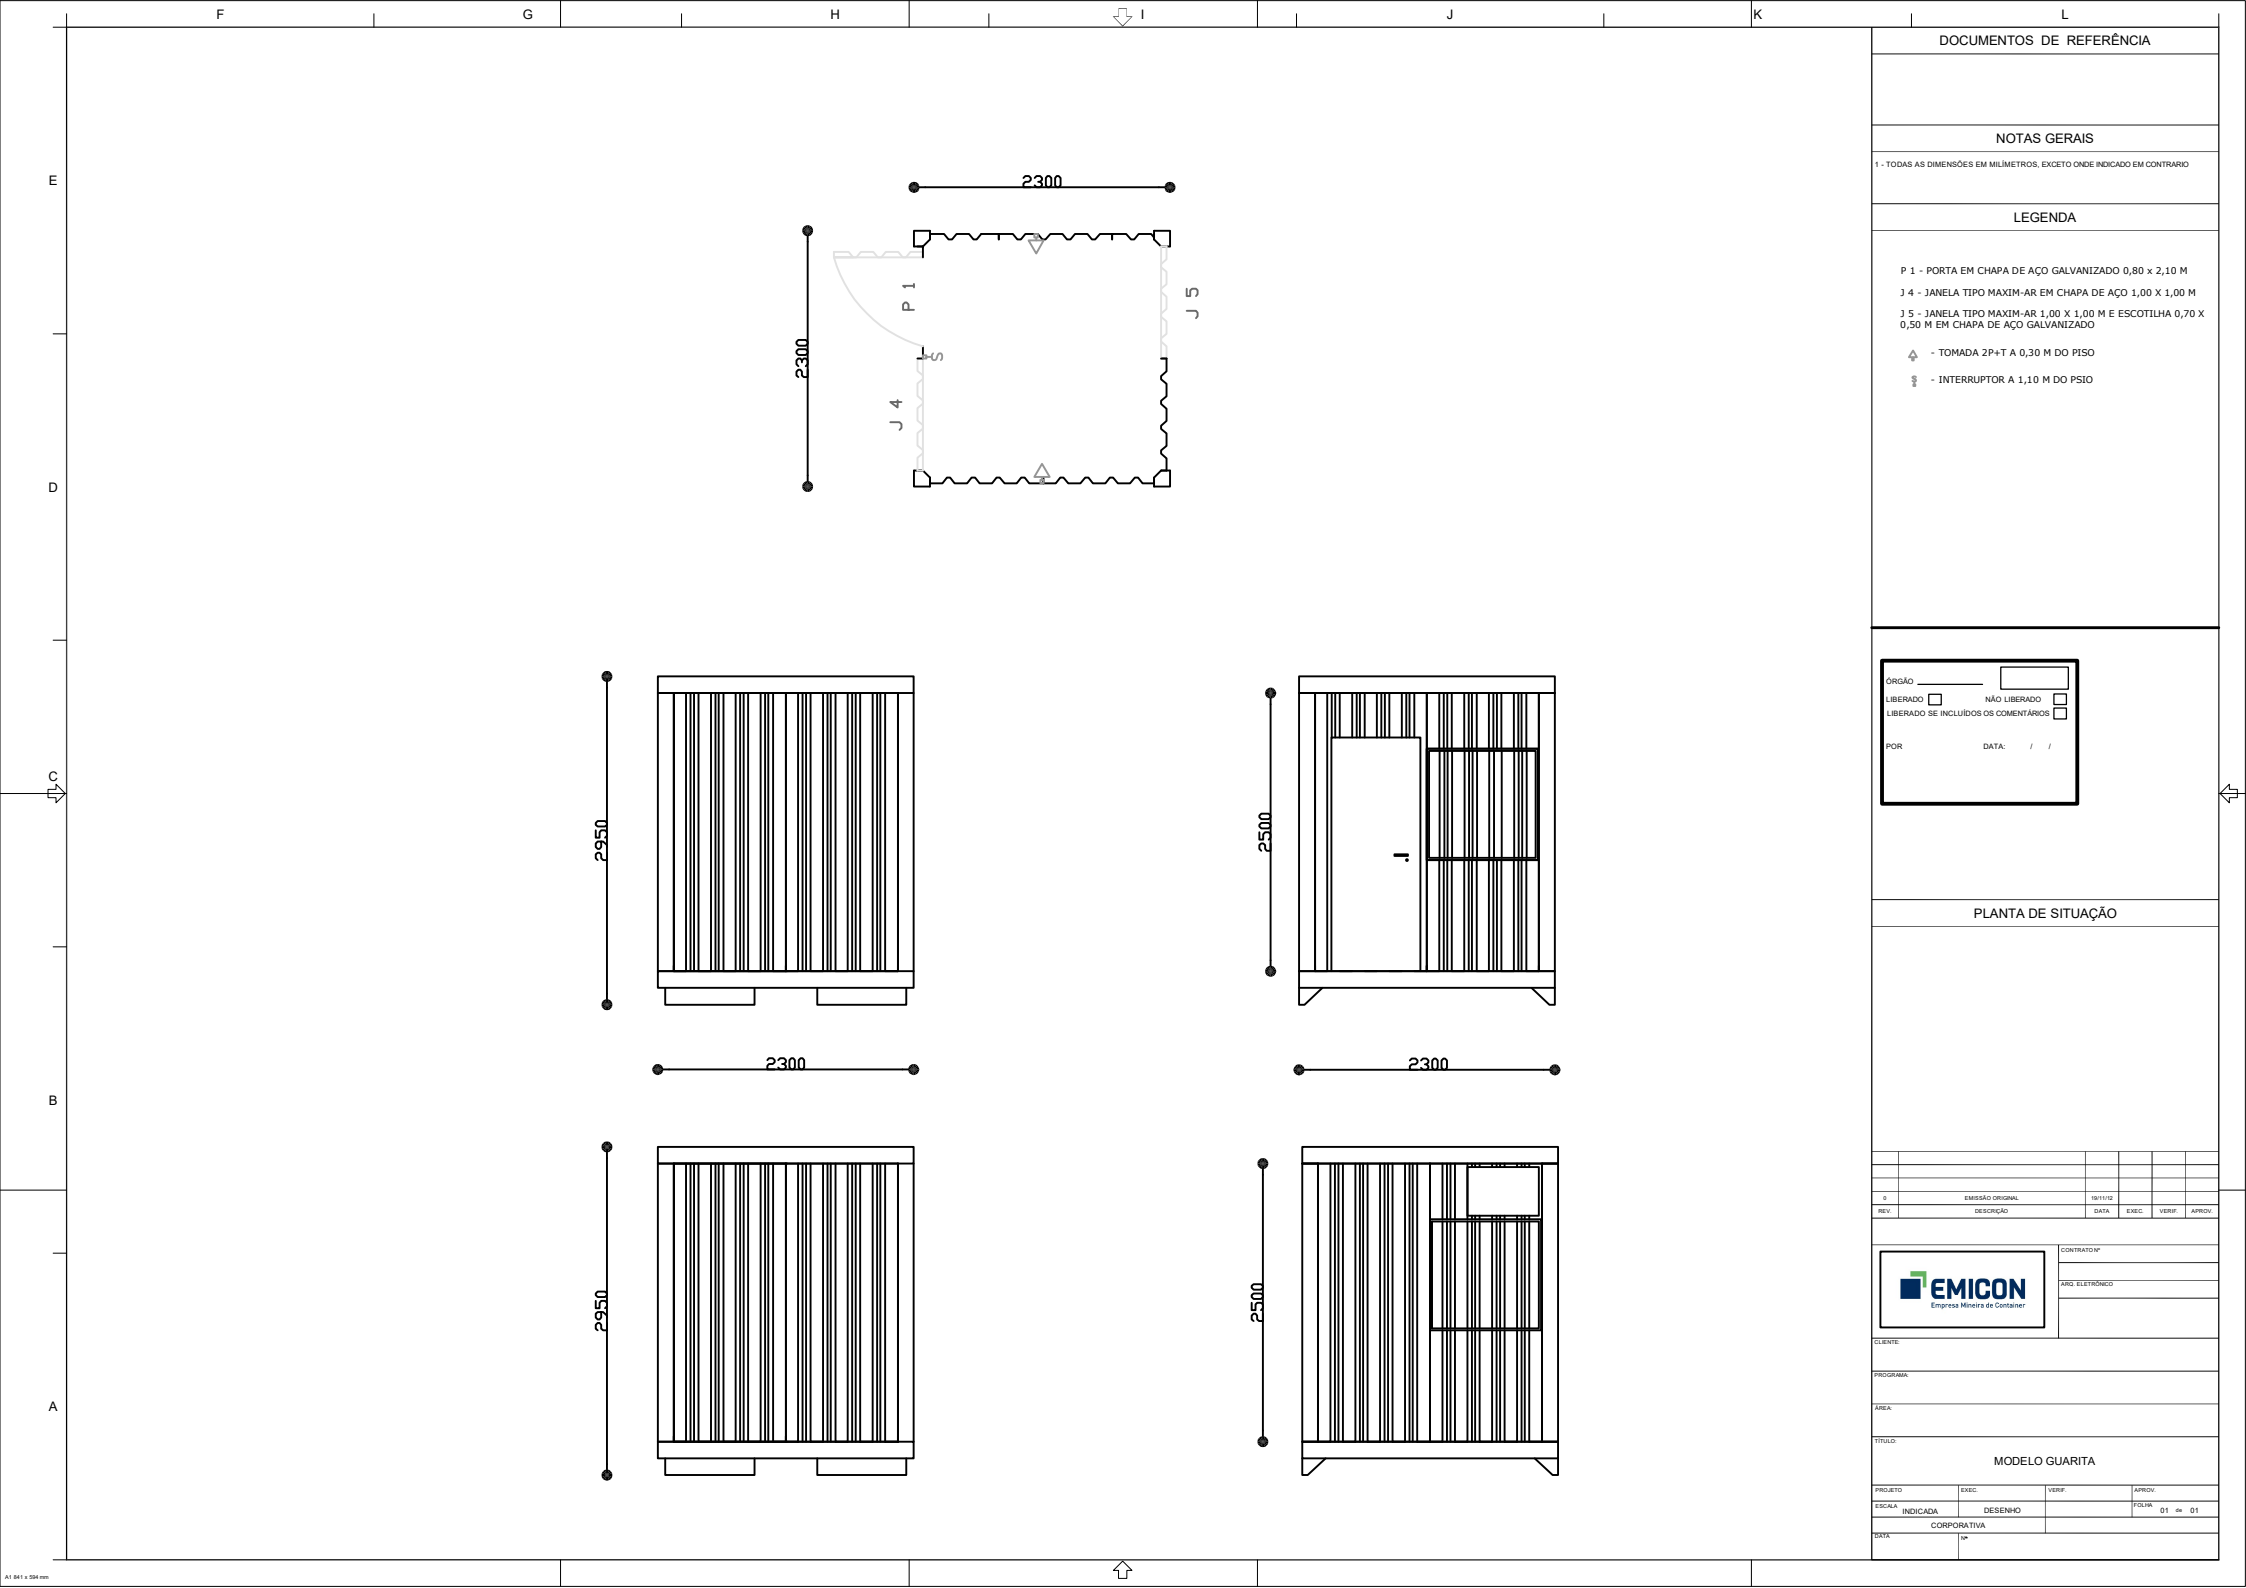

DOCUMENTOS DE REFERÊNCIA

NOTAS GERAIS

1 - TODAS AS DIMENSÕES EM MILÍMETROS, EXCETO ONDE INDICADO EM CONTRÁRIO

LEGENDA

P 1 - PORTA EM CHAPA DE AÇO GALVANIZADO 0,80 x 2,10 M

J 4 - JANELA TIPO MAXIM-AR EM CHAPA DE AÇO 1,00 X 1,00 M

J 5 - JANELA TIPO MAXIM-AR 1,00 X 1,00 M E ESCOTILHA 0,70 X 0,50 M EM CHAPA DE AÇO GALVANIZADO

- TOMADA 2P+T A 0,30 M DO PISO

- INTERRUPTOR A 1,10 M DO PISO

ÓRGÃO

LIBERADO ☐ NÃO LIBERADO ☐

LIBERADO SE INCLUIDOS OS COMENTÁRIOS ☐

POR

DATA / /

PLANTA DE SITUAÇÃO

0	EMISSÃO ORIGINAL	16/11/12			
REV.	DESCRIÇÃO	DATA	EXEC.	VERIF.	APROV.



EMICON

Empresa Mineira de Container

CONTRATANTE

ÁREA ELETRÔNICA

CLIENTE






PROGRAMA

ÁREA

TÍTULO

MODELO GUARITA

PROJETO	EXEC.	VERIF.	APROV.
ESCALA	INDICADA	DESENHO	FOLHA 01 de 01
CORPORATIVA			
DATA			

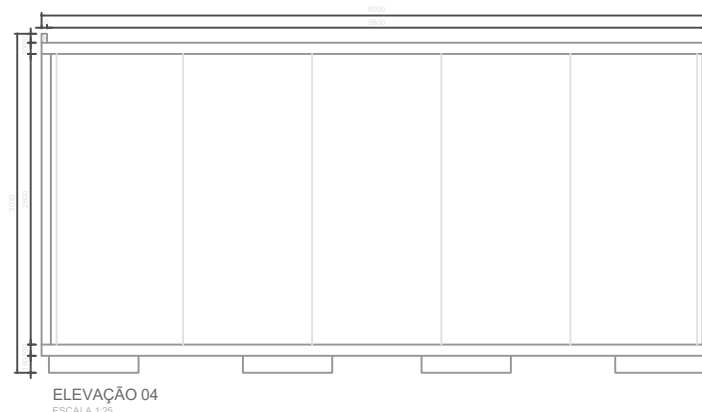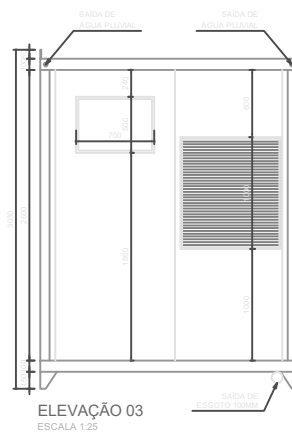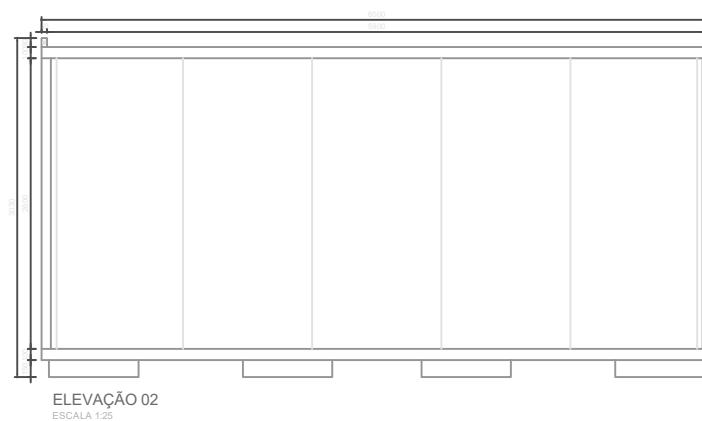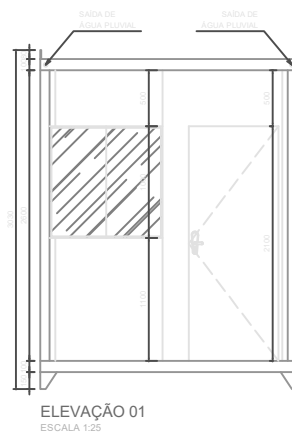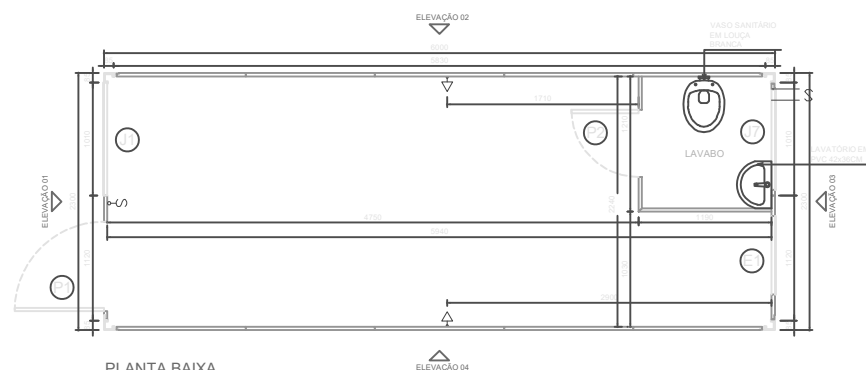

DOCUMENTOS DE REFERÊNCIA

NOTAS GERAIS

1 - TODAS AS DIMENSÕES EM MILÍMETROS, EXCETO ONDE INDICADO EM CONTRÁRIO

LEGENDA

P 1 - PORTA EM PAINEL ISOTÉRMICO 0,80 x 2,10 M

P 2 - PORTA EM PAINEL ISOTÉRMICO 0,60 x 2,10 M

J 1 - JANELA DE CORRER EM ALUMÍNIO 1.00 x 1.00 M

J 2 - JANELA MAXIM-AR EM PAINÉL 0,70 X 0,50 M

J 7 - JANELA VENEZIANA EM ALUMÍNIO 0,90 x 0,36 M

≡ S - SAÍDA DE ESGOTO

§ - INTERRUPTOR SIMPLES 1,10M DO PISO

△ - TOMADA 220V/20A

ÓRGÃO _____

LIBERADO ☐ NÃO LIBERADO ☐

LIBERADO SE INCLUIDOS OS COMENTÁRIOS ☐

POR _____ DATA: ____ / ____ / ____

OBSERVAÇÕES

MODELOS DISPONÍVEIS NAS DIMENSÕES:

- 6,00 X 2,30 M (C X L)
- 3,00 X 2,30 M (C X L)
- OUTRAS SOB CONSULTA

0	EMISSION ORIGINAL	19/11/12			
REV.	DESCRIÇÃO	DATA	EXEC.	VERIF.	APP.

	CONTRATO Nº _____
	ARG. ELETRÔNICO _____

CLIENTE:	
PROGRAMA:	
AREA:	
TITULO:	

MODELO TERMO ACÚSTICO COM LAVABO			
PROJETO	EXEC.	VERIF.	APROV.
ESCALA INDICADA	DESENHO	FOLHA 01 de 01	
CORPORATIVA			
DATA	Nº		






E

D

C

B

A

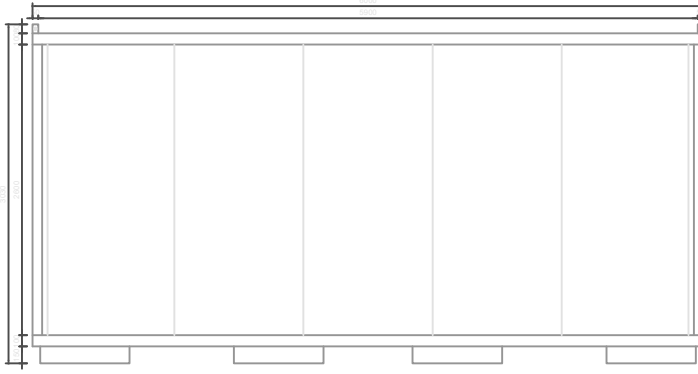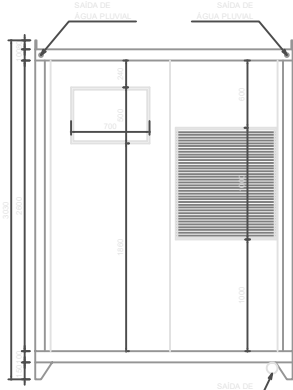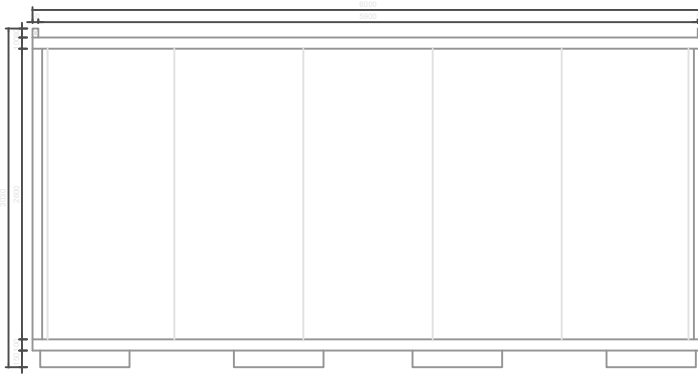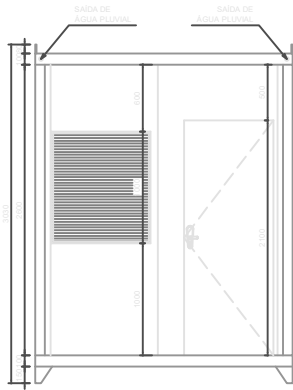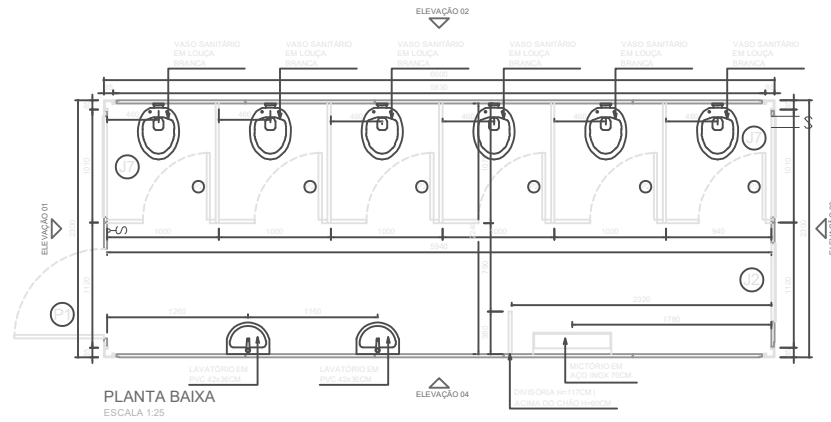

DOCUMENTOS DE REFERÊNCIA

NOTAS GERAIS

1 - TODAS AS DIMENSÕES EM MILÍMETROS, EXCETO ONDE INDICADO EM CONTRÁRIO

LEGENDA

- P 1 - PORTA EM PAINEL ISOTÉRMICO 0,80 x 2,10 M
- P 2 - PORTA EM PAINEL ISOTÉRMICO 0,60 x 2,10 M
- J 1 - JANELA DE CORRER EM ALUMÍNIO 1,00 x 1,00 M
- J 2 - JANELA MAXIM-AR EM PAINÉL 0,70 x 0,50 M
- J 7 - JANELA VENEZIANA EM ALUMÍNIO 0,90 x 0,36 M
- s — - SAÍDA DE ESGOTO
- s — - INTERRUPTOR SIMPLES 1,10M DO PISO
- s — - TOMADA 220V/20A

ÓRGÃO			
LIBERADO	☐	NÃO LIBERADO	☐
LIBERADO SE INCLUIDOS OS COMENTÁRIOS			
POR		DATA	/ /

OBSERVAÇÕES

- MODELOS DISPONÍVEIS NAS DIMENSÕES:
- 6,00 X 2,30 M (C X L)
 - 3,00 X 2,30 M (C X L)
 - OUTRAS SOB CONSULTA

0	EMISSÃO ORIGINAL	16/11/12			
REV.	DESCRIÇÃO	DATA	EXEC.	VERIF.	APROV.

	CONTRATOR	
	ARG. ELÉTRICO	
CLIENTE		
PROGRAMA		
ÁREA		
TÍTULO		
MODELO TERMO ACÚSTICO SANITÁRIO 6V		
PROJETO	EXEC.	VERIF.
ESCALA	INDICADA	DESENHO
CORPORATIVA		FOLHA 01 de 01
DATA	16/11/12	






E

D

C

B

A

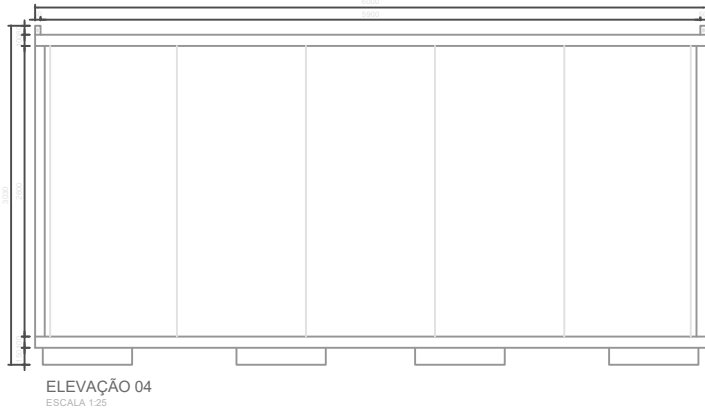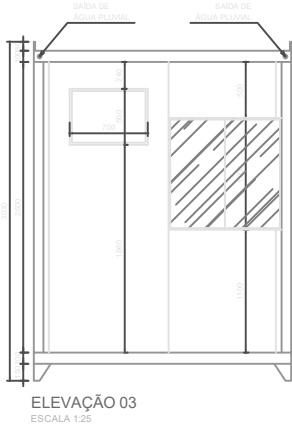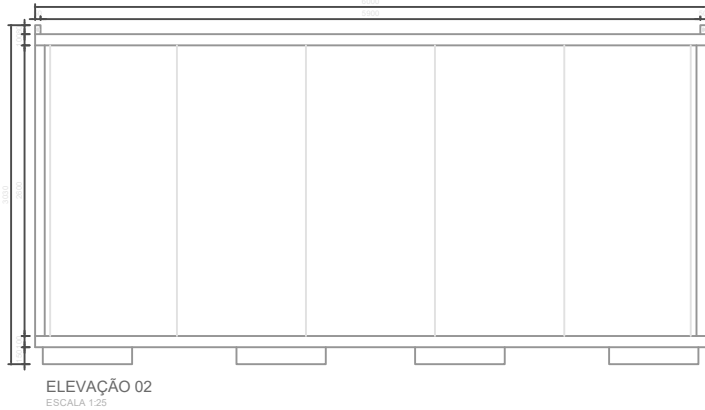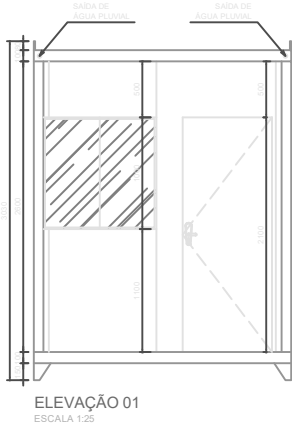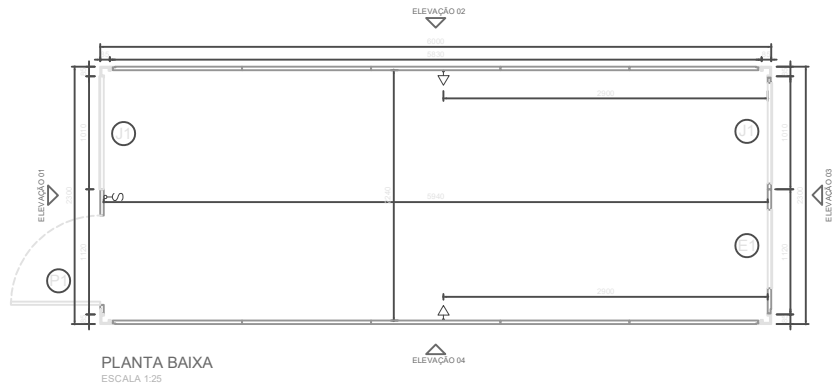

DOCUMENTOS DE REFERÊNCIA

NOTAS GERAIS

1 - TODAS AS DIMENSÕES EM MILÍMETROS, EXCETO ONDE INDICADO EM CONTRÁRIO

LEGENDA

P 1 - PORTA EM PAINEL ISOTÉRMICO 0,80 x 2,10 M

P 2 - PORTA EM PAINEL ISOTÉRMICO 0,60 x 2,10 M

J 1 - JANELA DE CORRER EM ALUMÍNIO 1,00 x 1,00 M

J 2 - JANELA MAXIM-AR EM PAINEL 0,70 X 0,50 M

J 3 - JANELA VENEZIANA EM ALUMÍNIO 0,90 x 0,36 M

— s — SAÍDA DE ESGOTO

§ - INTERRUPTOR SIMPLES 1,10M DO PISO

△ - TOMADA 220V/20A

ÓRGÃO	
LIBERADO	☐ NÃO LIBERADO ☐
LIBERADO SE INCLUIDOS OS COMENTÁRIOS ☐	
POR	DATA: / /

OBSERVAÇÕES

MODELOS DISPONÍVEIS NAS DIMENSÕES:


- 6,00 X 2,30 M (C X L)
- 3,00 X 2,30 M (C X L)
- OUTRAS SOB CONSULTA

0	EMISSÃO ORIGINAL	16/11/12			
REV.	DESCRIÇÃO	DATA	EXEC.	VERIF.	APROV.




CONTRATOR	
ARG. ELETRÔNICO	

CLIENTE				
PROGRAMA				
ÁREA				
TÍTULO	MODELO TERMO ACÚSTICO VÃO LIVRE			
PROJETO	EXEC.	VERIF.	APROV.	
ESCALA	INDICADA	DESENHO	FOLHA	01 de 01
CORPORATIVA				
DATA	16/11/12			

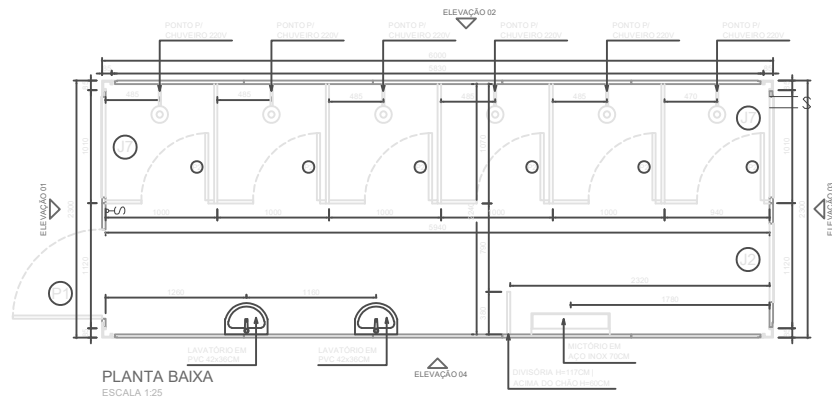


PLANTA BAIXA
ESCALA 1:25

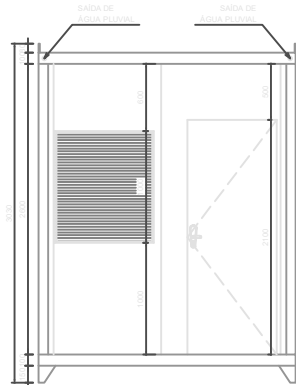


ELEVAÇÃO 01
ESCALA 1:25



ELEVAÇÃO 02
ESCALA 1:25

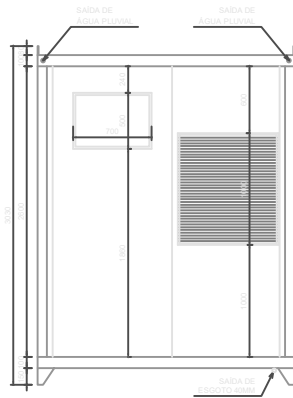

ELEVAÇÃO 03
ESCALA 1:25

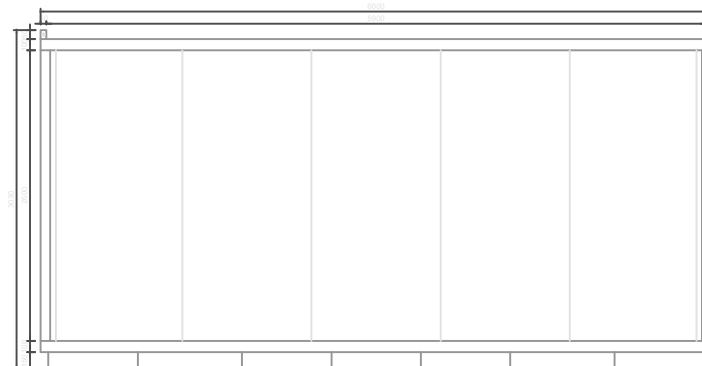

ELEVAÇÃO 04
ESCALA 1:25

DOCUMENTOS DE REFERÊNCIA

NOTAS GERAIS

1 - TODAS AS DIMENSÕES EM MILÍMETROS, EXCETO ONDE INDICADO EM CONTRÁRIO

LEGENDA

P 1 - PORTA EM PAINEL ISOTÉRMICO 0,80 x 2,10 M

P 2 - PORTA EM PAINEL ISOTÉRMICO 0,60 x 2,10 M

J 1 - JANELA DE CORRER EM ALUMÍNIO 1,00 x 1,00 M

J 2 - JANELA MAXIM-AR EM PAINEL 0,70 x 0,50 M

J 3 - JANELA VENEZIANA EM ALUMÍNIO 0,90 x 0,36 M

— s — - SAÍDA DE ESGOTO

§ - INTERRUPTOR SIMPLES 1,10M DO PISO

⏻ - TOMADA 220V/20A

ÓRGÃO	
LIBERADO	☐ NÃO LIBERADO ☐
LIBERADO SE INCLUIDOS OS COMENTÁRIOS ☐	
POR	DATA: / /

OBSERVAÇÕES

MODELOS DISPONÍVEIS NAS DIMENSÕES:

- 6,00 X 2,30 M (C X L)
- 3,00 X 2,30 M (C X L)
- OUTRAS SOB CONSULTA

0	EMISSÃO ORIGINAL	19/11/12			
REV.	DESCRIÇÃO	DATA	EXEC.	VERIF.	APROV.

	CONTRATANTE
	ARG. ELÉTRICO

CLIENTE

PROGRAMA

ÁREA

TÍTULO

MODELO TERMO ACÚSTICO VESTIÁRIO 6C

PROJETO	EXEC.	VERIF.	APROV.
ESCALA	INDICADA	DESENHO	FOLHA 01 de 01
CORPORATIVA			
DATA			






E

D

C

B

A

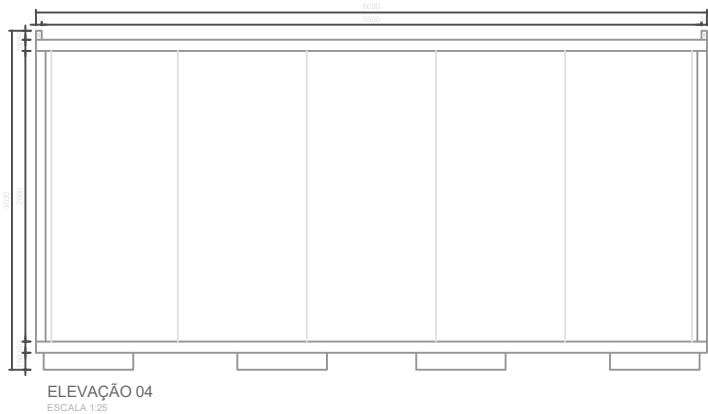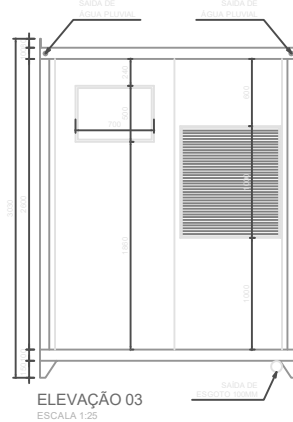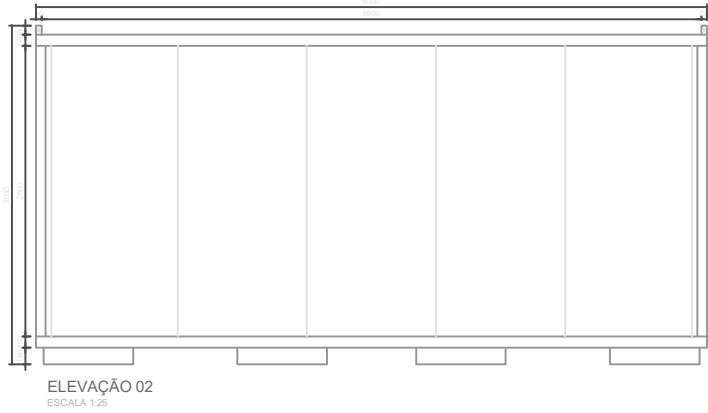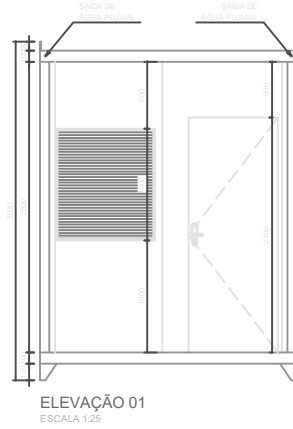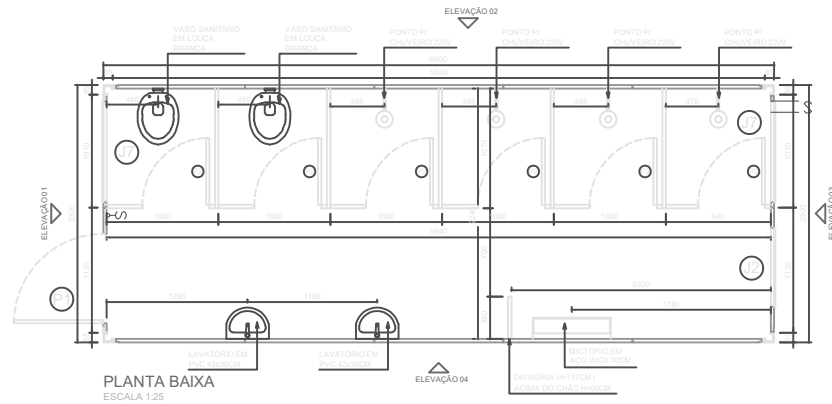

DOCUMENTOS DE REFERÊNCIA

NOTAS GERAIS

1 - TODAS AS DIMENSÕES EM MILÍMETROS, EXCETO ONDE INDICADO EM CONTRÁRIO

LEGENDA

P 1 - PORTA EM PAINEL ISOTÉRMICO 0,80 x 2,10 M

P 2 - PORTA EM PAINEL ISOTÉRMICO 0,60 x 2,10 M

J 1 - JANELA DE CORRER EM ALUMÍNIO 1,00 x 1,00 M

J 2 - JANELA MAXIM-AR EM PAINEL 0,70 x 0,50 M

J 7 - JANELA VENEZIANA EM ALUMÍNIO 0,90 x 0,36 M

— s — SAÍDA DE ESGOTO

§ - INTERRUPTOR SIMPLES 1,10M DO PISO

⏻ - TOMADA 220V/20A

ÓRGÃO			
LIBERADO	☐	NÃO LIBERADO	☐
LIBERADO SE INCLUIDOS OS COMENTÁRIOS			
POR		DATA	/ /

OBSERVAÇÕES

MODELOS DISPONÍVEIS NAS DIMENSÕES:

- 6,00 X 2,30 M (C X L)
- 3,00 X 2,30 M (C X L)
- OUTRAS SOB CONSULTA

0	EMISSÃO ORIGINAL	16/11/12			
REV.	DESCRIÇÃO	DATA	EXEC.	VERIF.	APROV.

	CONTRATANTE	
	ARG. ELÉTRICO	
	CLIENTE	
PROGRAMA		
ÁREA		
TÍTULO		
MODELO TERMO ACUSTICO VESTIÁRIO 2V4C		
PROJETO	EXEC.	VERIF.
ESCALA	INDICADA	DESENHO
CORPORATIVA		FOLHA 01 de 01
DATA	16/11/12	