


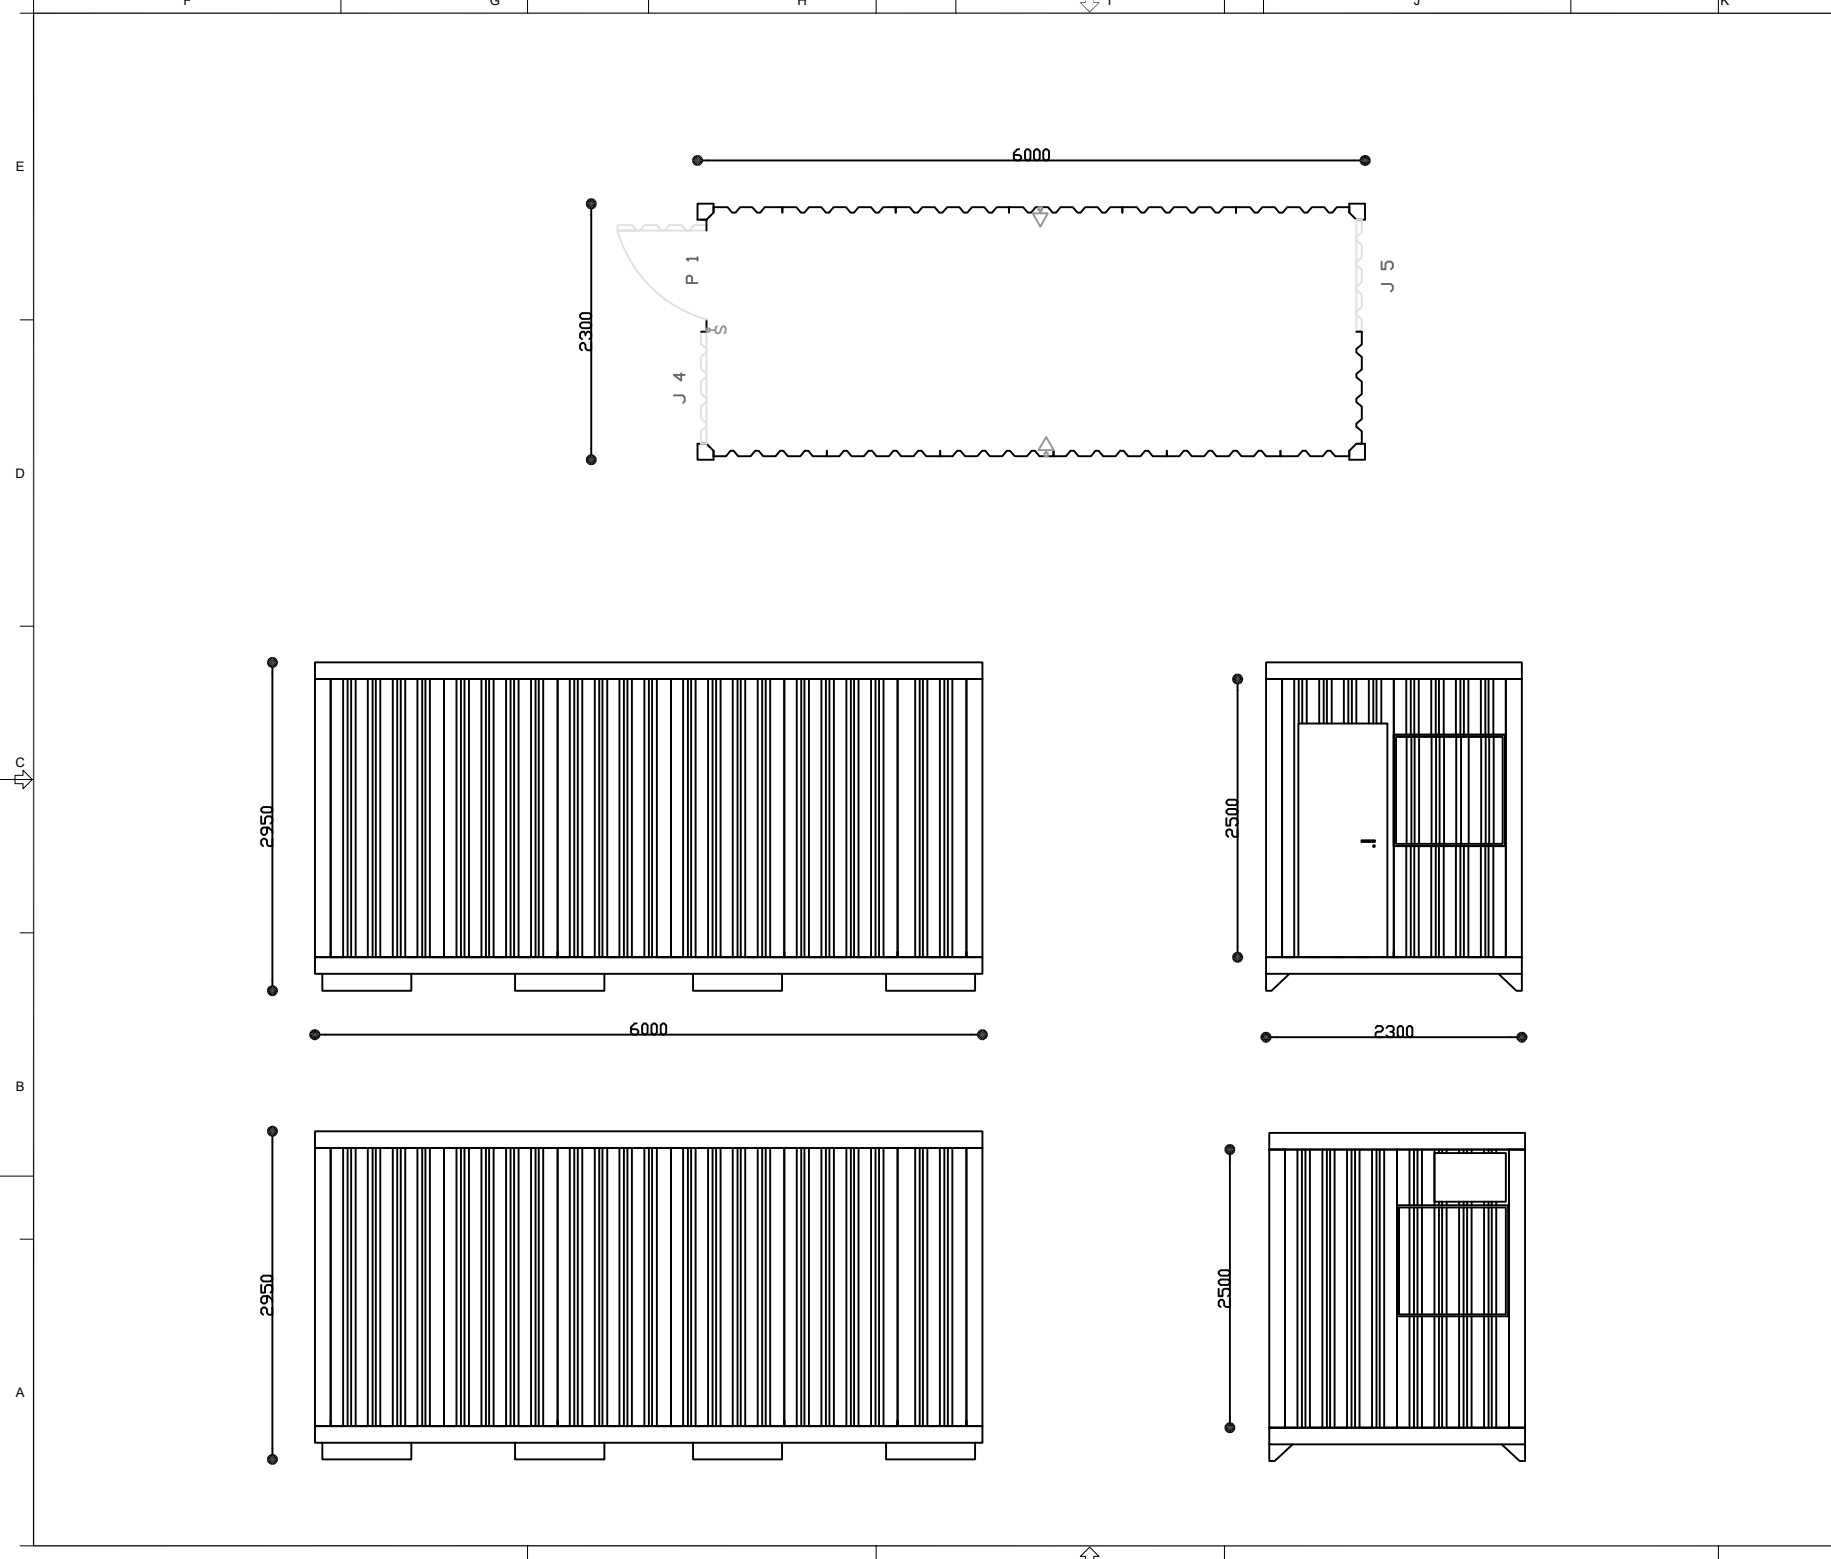

DOCUMENTOS DE REFERÊNCIA

NOTAS GERAIS

1 - TODAS AS DIMENSÕES EM MILÍMETROS, EXCETO ONDE INDICADO EM CONTRÁRIO

LEGENDA

P 1 - PORTA EM CHAPA DE AÇO GALVANIZADO 0,80 x 2,10 M

J 4 - JANELA TIPO MAXIM-AR EM CHAPA DE AÇO 1,00 X 1,00 M

J 5 - JANELA TIPO MAXIM-AR 1,00 X 1,00 M E ESCOTILHA 0,70 X 0,50 M EM CHAPA DE AÇO GALVANIZADO

- TOMADA 2P+T A 0,30 M DO PISO

- INTERRUPTOR A 1,10 M DO PISO

ÓRGÃO

LIBERADO ☐ NÃO LIBERADO ☐

LIBERADO SE INCLUIDOS OS COMENTÁRIOS ☐

POR

DATA: / /

PLANTA DE SITUAÇÃO

0	EMISSÃO ORIGINAL	16/11/12				
REV.	DESCRIÇÃO	DATA	EXEC.	VERIF.	APROV.	



EMICON

Empresa Mineira de Container

CONTRATANTE

ARQ. ELETRÔNICO

CLIENTE

PROGRAMA

ÁREA

TÍTULO

MODELO ALMOXARIFADO GALVANIZADO

PROJETO	EXEC.	VERIF.	APROV.
ESCALA	INDICADA	DESENHO	FOLHA 01 de 01
CORPORATIVA			
DATA			